


PLANTA NIVEL
SALA MULTIPLE
-70

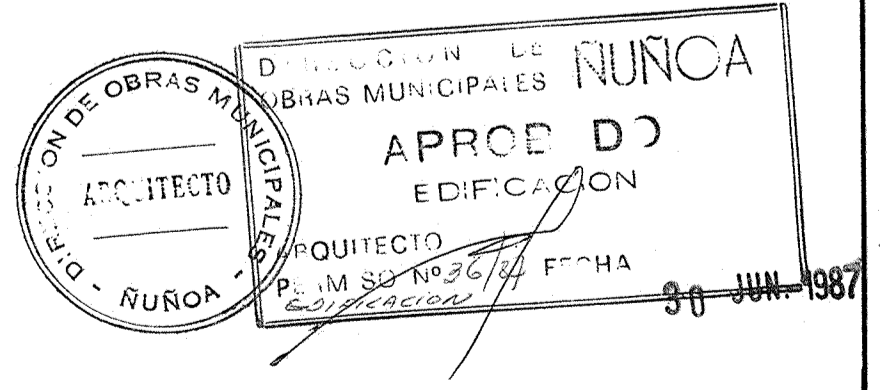

PROYECTO MEZQUITA DE SANTIAGO DE CHILE

PROPIETARIO:
SOCIEDAD UNION MUSULMANA DE CHILE.

ARQUITECTO:
WILLIAM TAPIA CHUAQUI.

CONTENIDO: PLANTA PISO BAJO NIVEL -70
COLABORADORES:
CECILIA ZULEIGA A.
RUBEN SEPULVEDA O.
ESCALA: 1:50
SEPTIEMBRE

1986

UBICACION:
CALLE CAMPOAMOR Nº 2975 esq. AV. CHILE ESPAÑA 450 - COMUNA DE ÑUÑOA

