



a arbeid med making

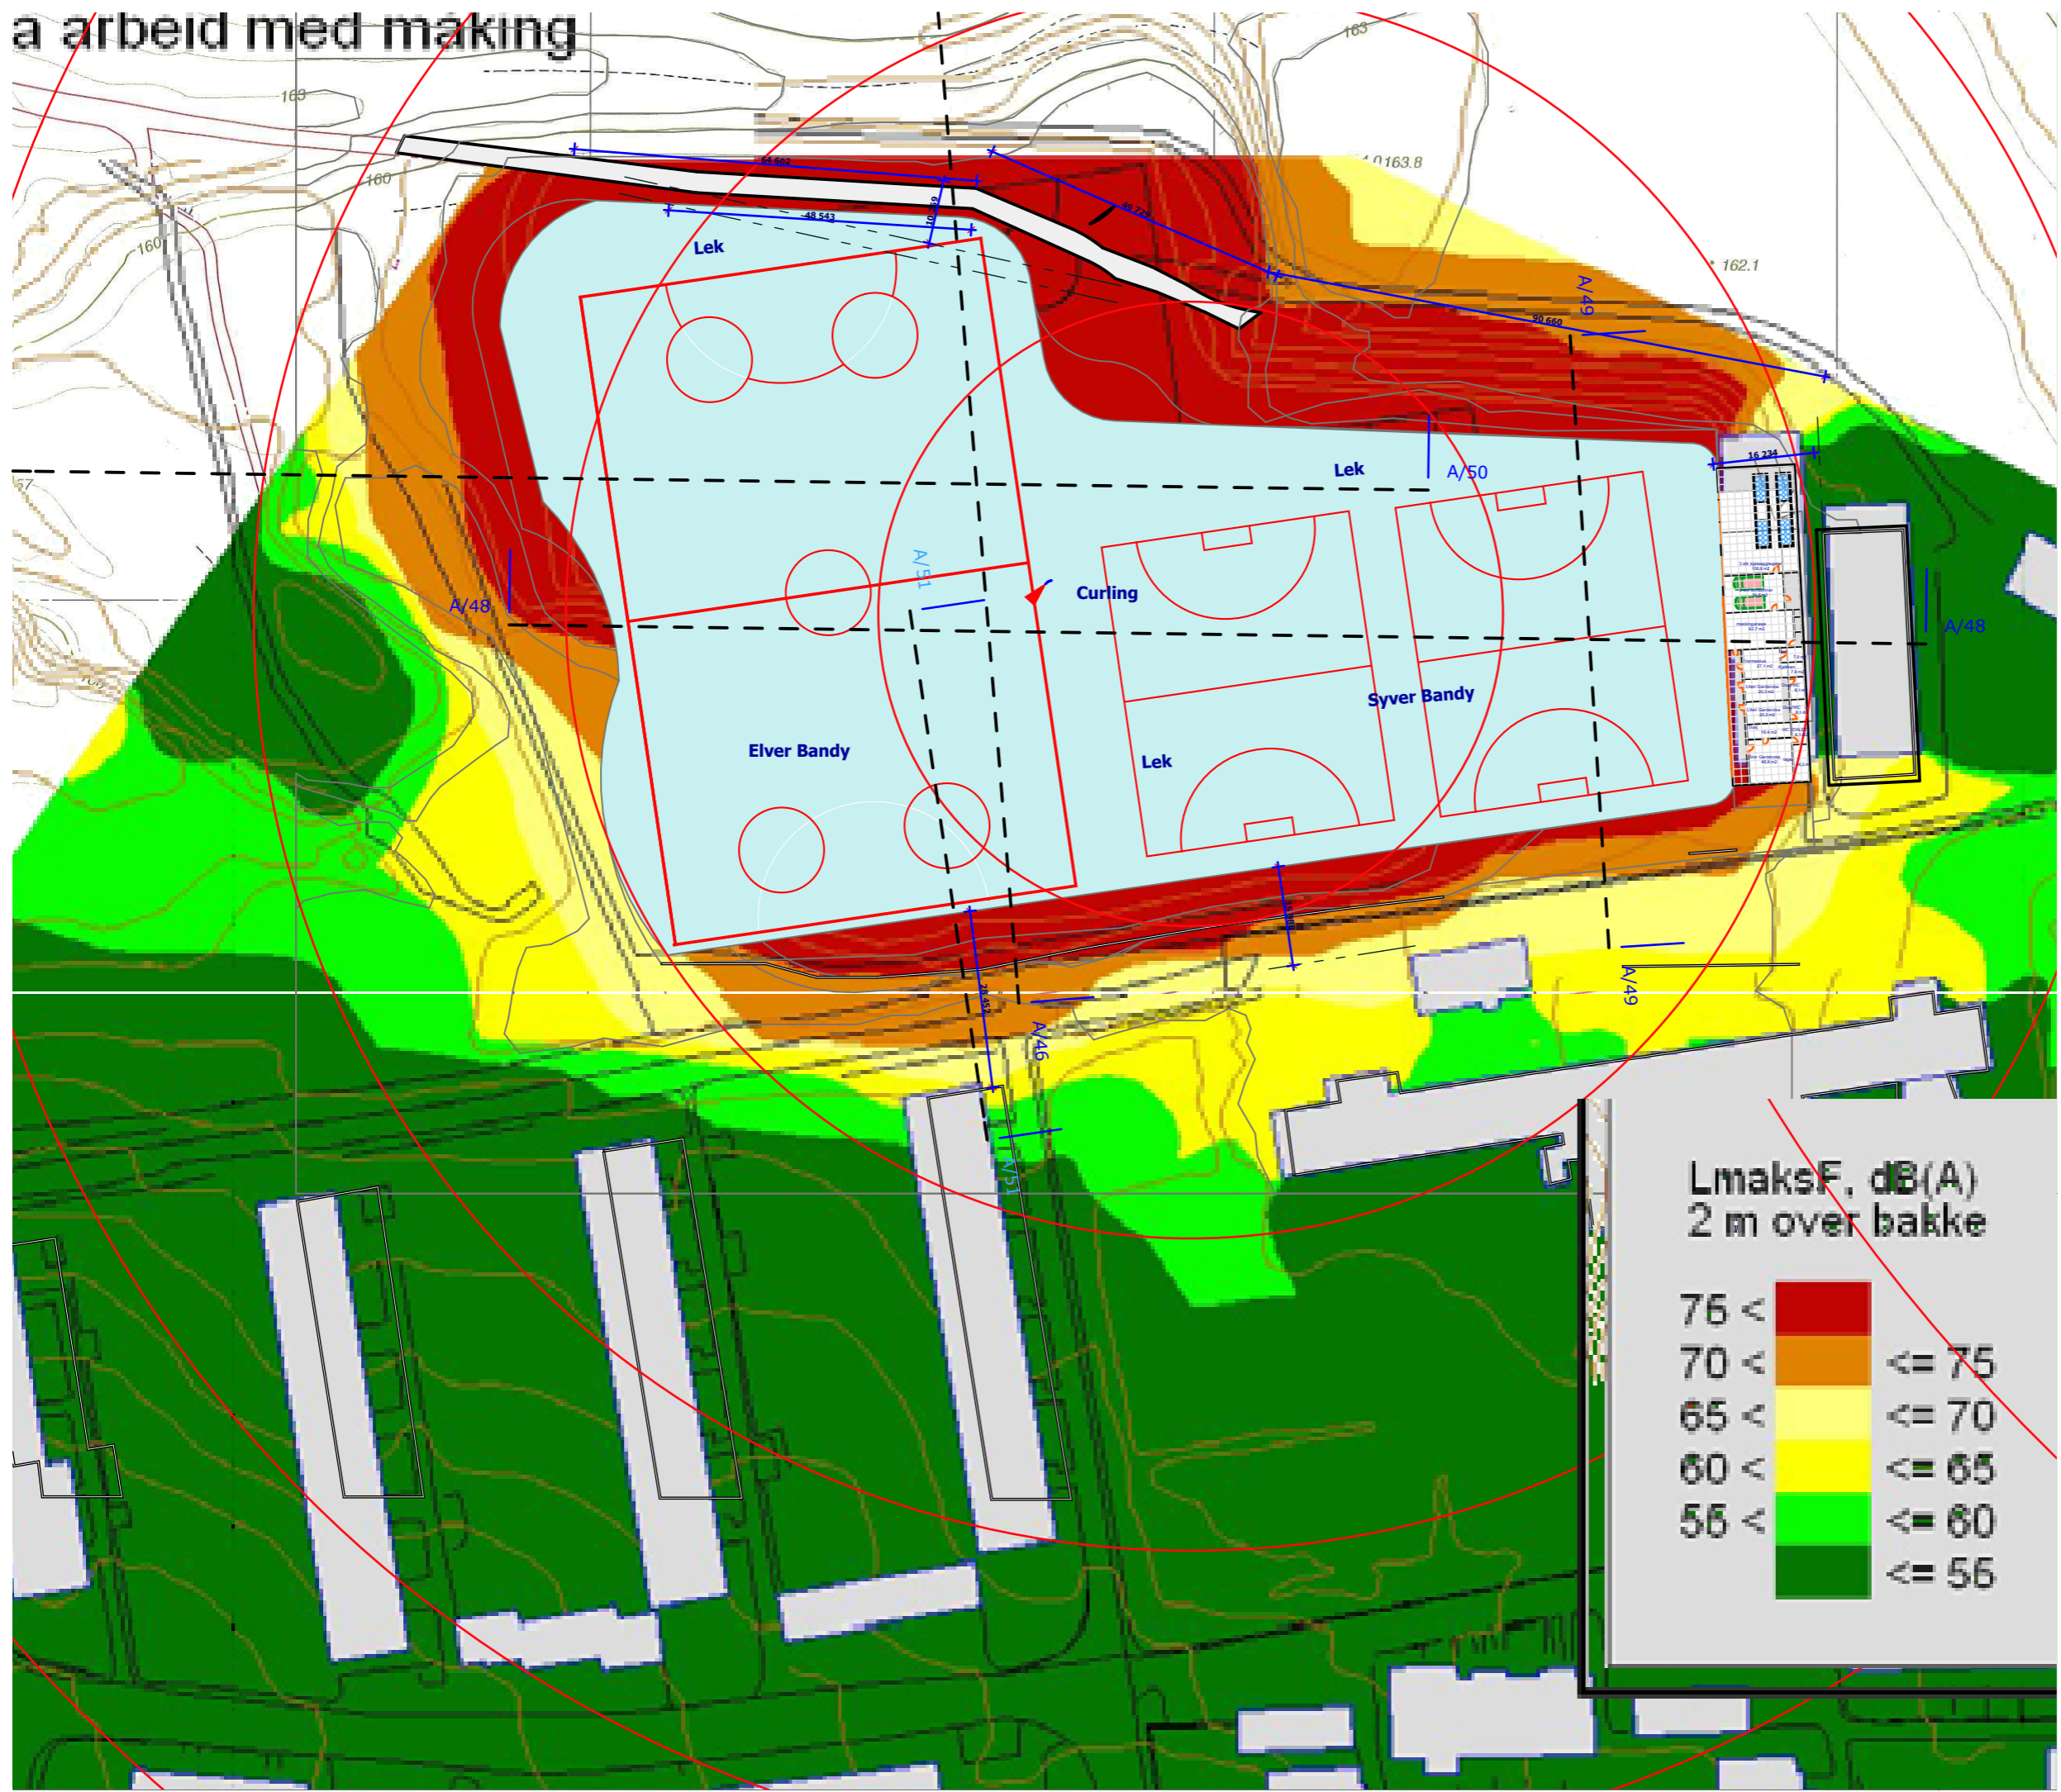

LmaksF, dB(A)
2 m over bakke

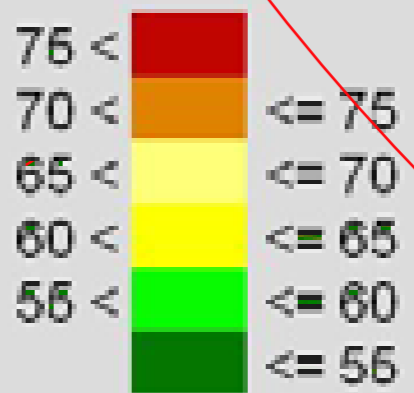


Tegn. Nr. _____ REV. NR. _____

Type tegning _____

Notat:
#Notes

Index	Dato	Beskrivelse	sign.	kontr.

Type tegning: **LYD** Tegningsnummer: **A-10-X-01-02** Indeks: **A**

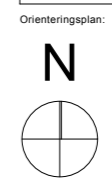

LYD ved bruk av måkebil

Byggherre: OSLO KOMMUNE	Prosjektleder: PL
Arkitekt: Heggelund&Koxvold Arkitekter AS	Hoved Entreprenør: HE
Byggeteknikk: RIB Ing.Haanes&Indset	Interiørarkitekt: IARK
VVS-ventilasjon: RIV ###	Brann: RBR
VVS-sanitær: RIR	Akustikk: RIA
Elektro: RIE ###	Landskaps arkitekt: LARK ###

Tittel: **Bogstad Vinterparadis**

HK Heggelund&Koxvold Arkitekter AS
Inkognitogata 36
0256 OSLO

Prosjektnr.: **MN** Tegnet av: **JH** Opprinnelses dato: **02.10.2008** Utskrift dato: **1:1000**

Type tegning: **LYD** Fase: **Rammesøknad** Tegningsnummer: **A-10-X-01-02** Indeks: **A**