




Legenda | Legend

situace | map

- | | | |
|--|---|---------------------------------|
| | říční úseky (existující jezové zdrže) | river sections (existing pools) |
| | říční úseky (navrhované zdrže) | river sections (proposed pools) |
| | průplavní úseky | canal sections |
| | variantní úseky | variants |
| | plavební komora | lock |
| | plavební komora u existujícího jezu v trase | lock at the existing dam |
| | existující jez (mimo trasu) | existing dam (out of route) |
| | přístav | river port |

podélný profil | longitudinal section

- | | | |
|--|--------------------------|--------------------------|
| | terén | terrain |
| | návrhové dno | proposed bottom |
| | návrhová hladina | proposed water-level |
| | existující most | existing bridge |
| | navrhovaný most | proposed bridge |
| | podjezd (průplavní most) | underpass (canal bridge) |
| | plavební komora | lock |

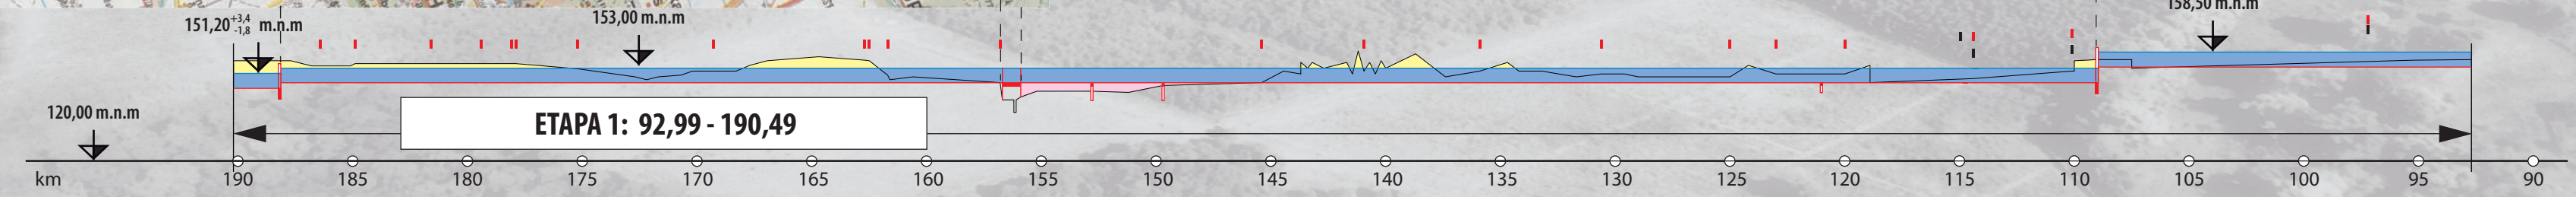

podélný řez 1 : 250 000/2000

Trasa a podélný profil 3. etapy vodního koridoru D-O-L po Hodonín.

The route and longitudinal section of the D-O-E water corridor up to Bohumin in its third stage.