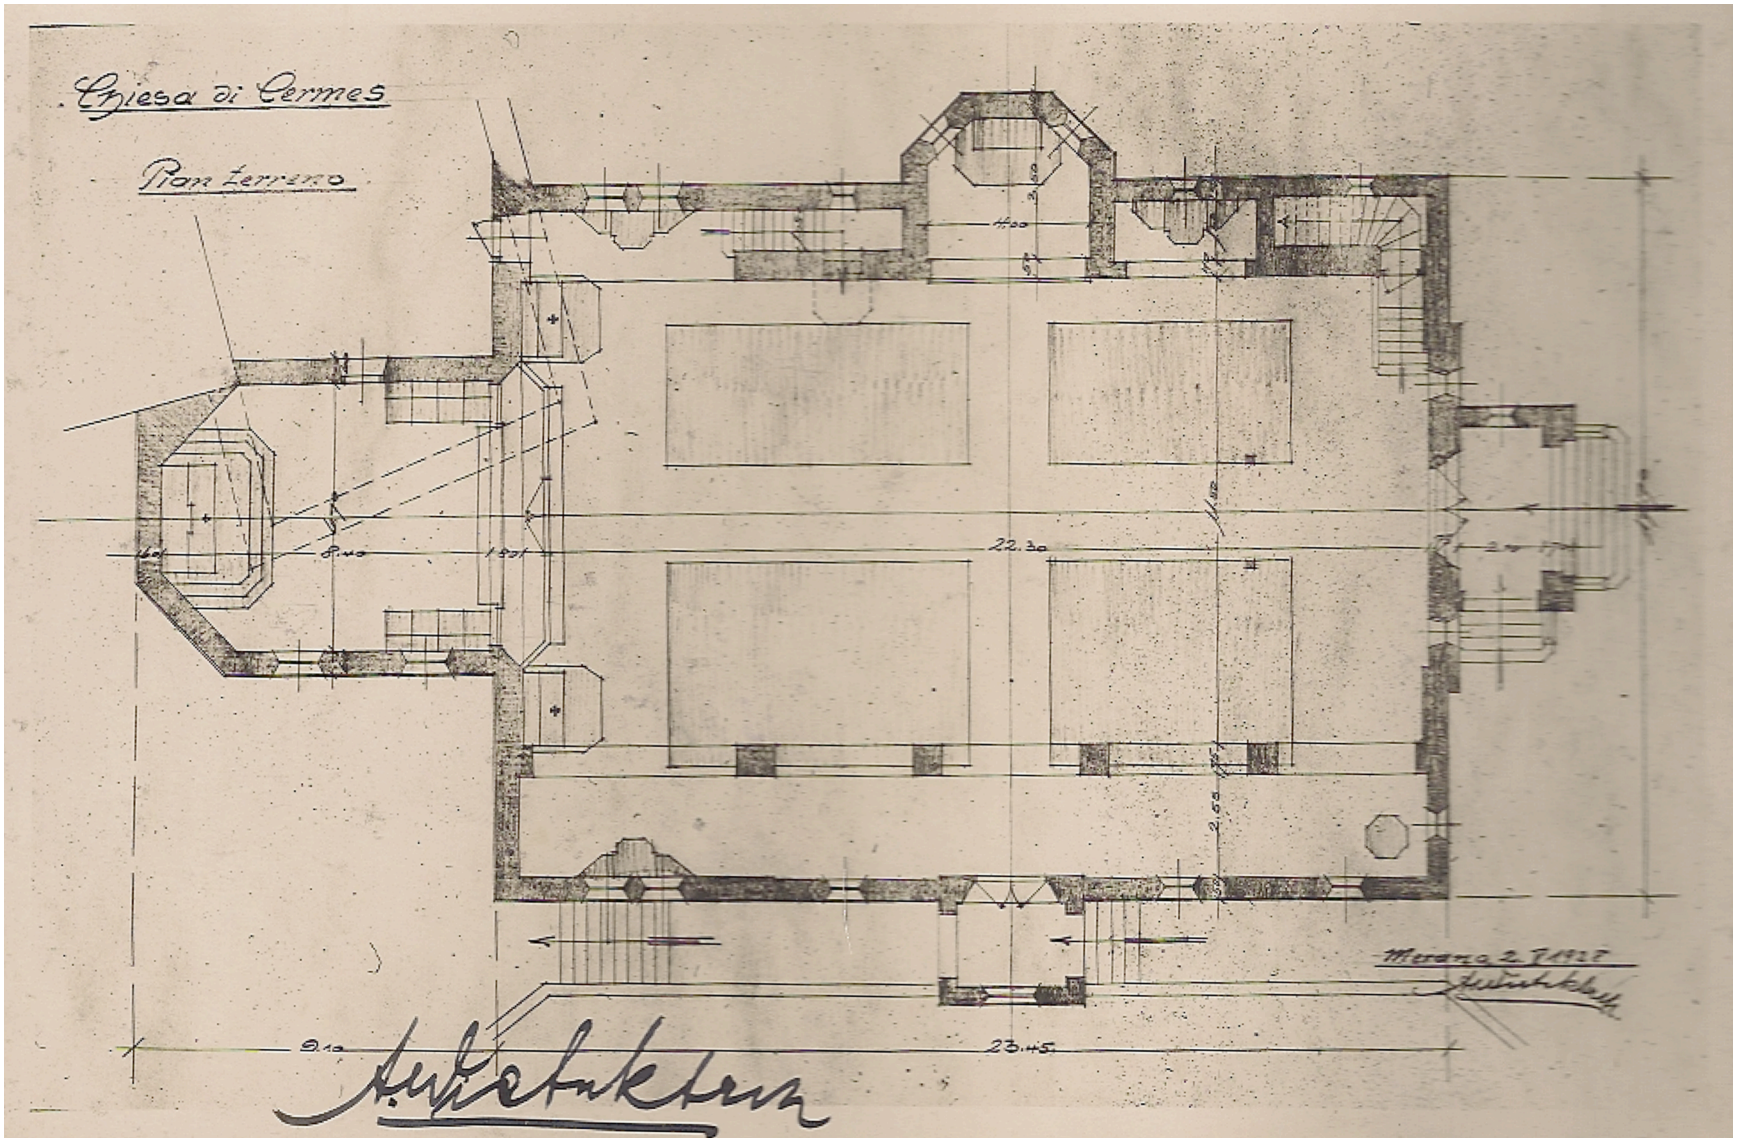Kirche Tscherms Grundriss