


Neumessung

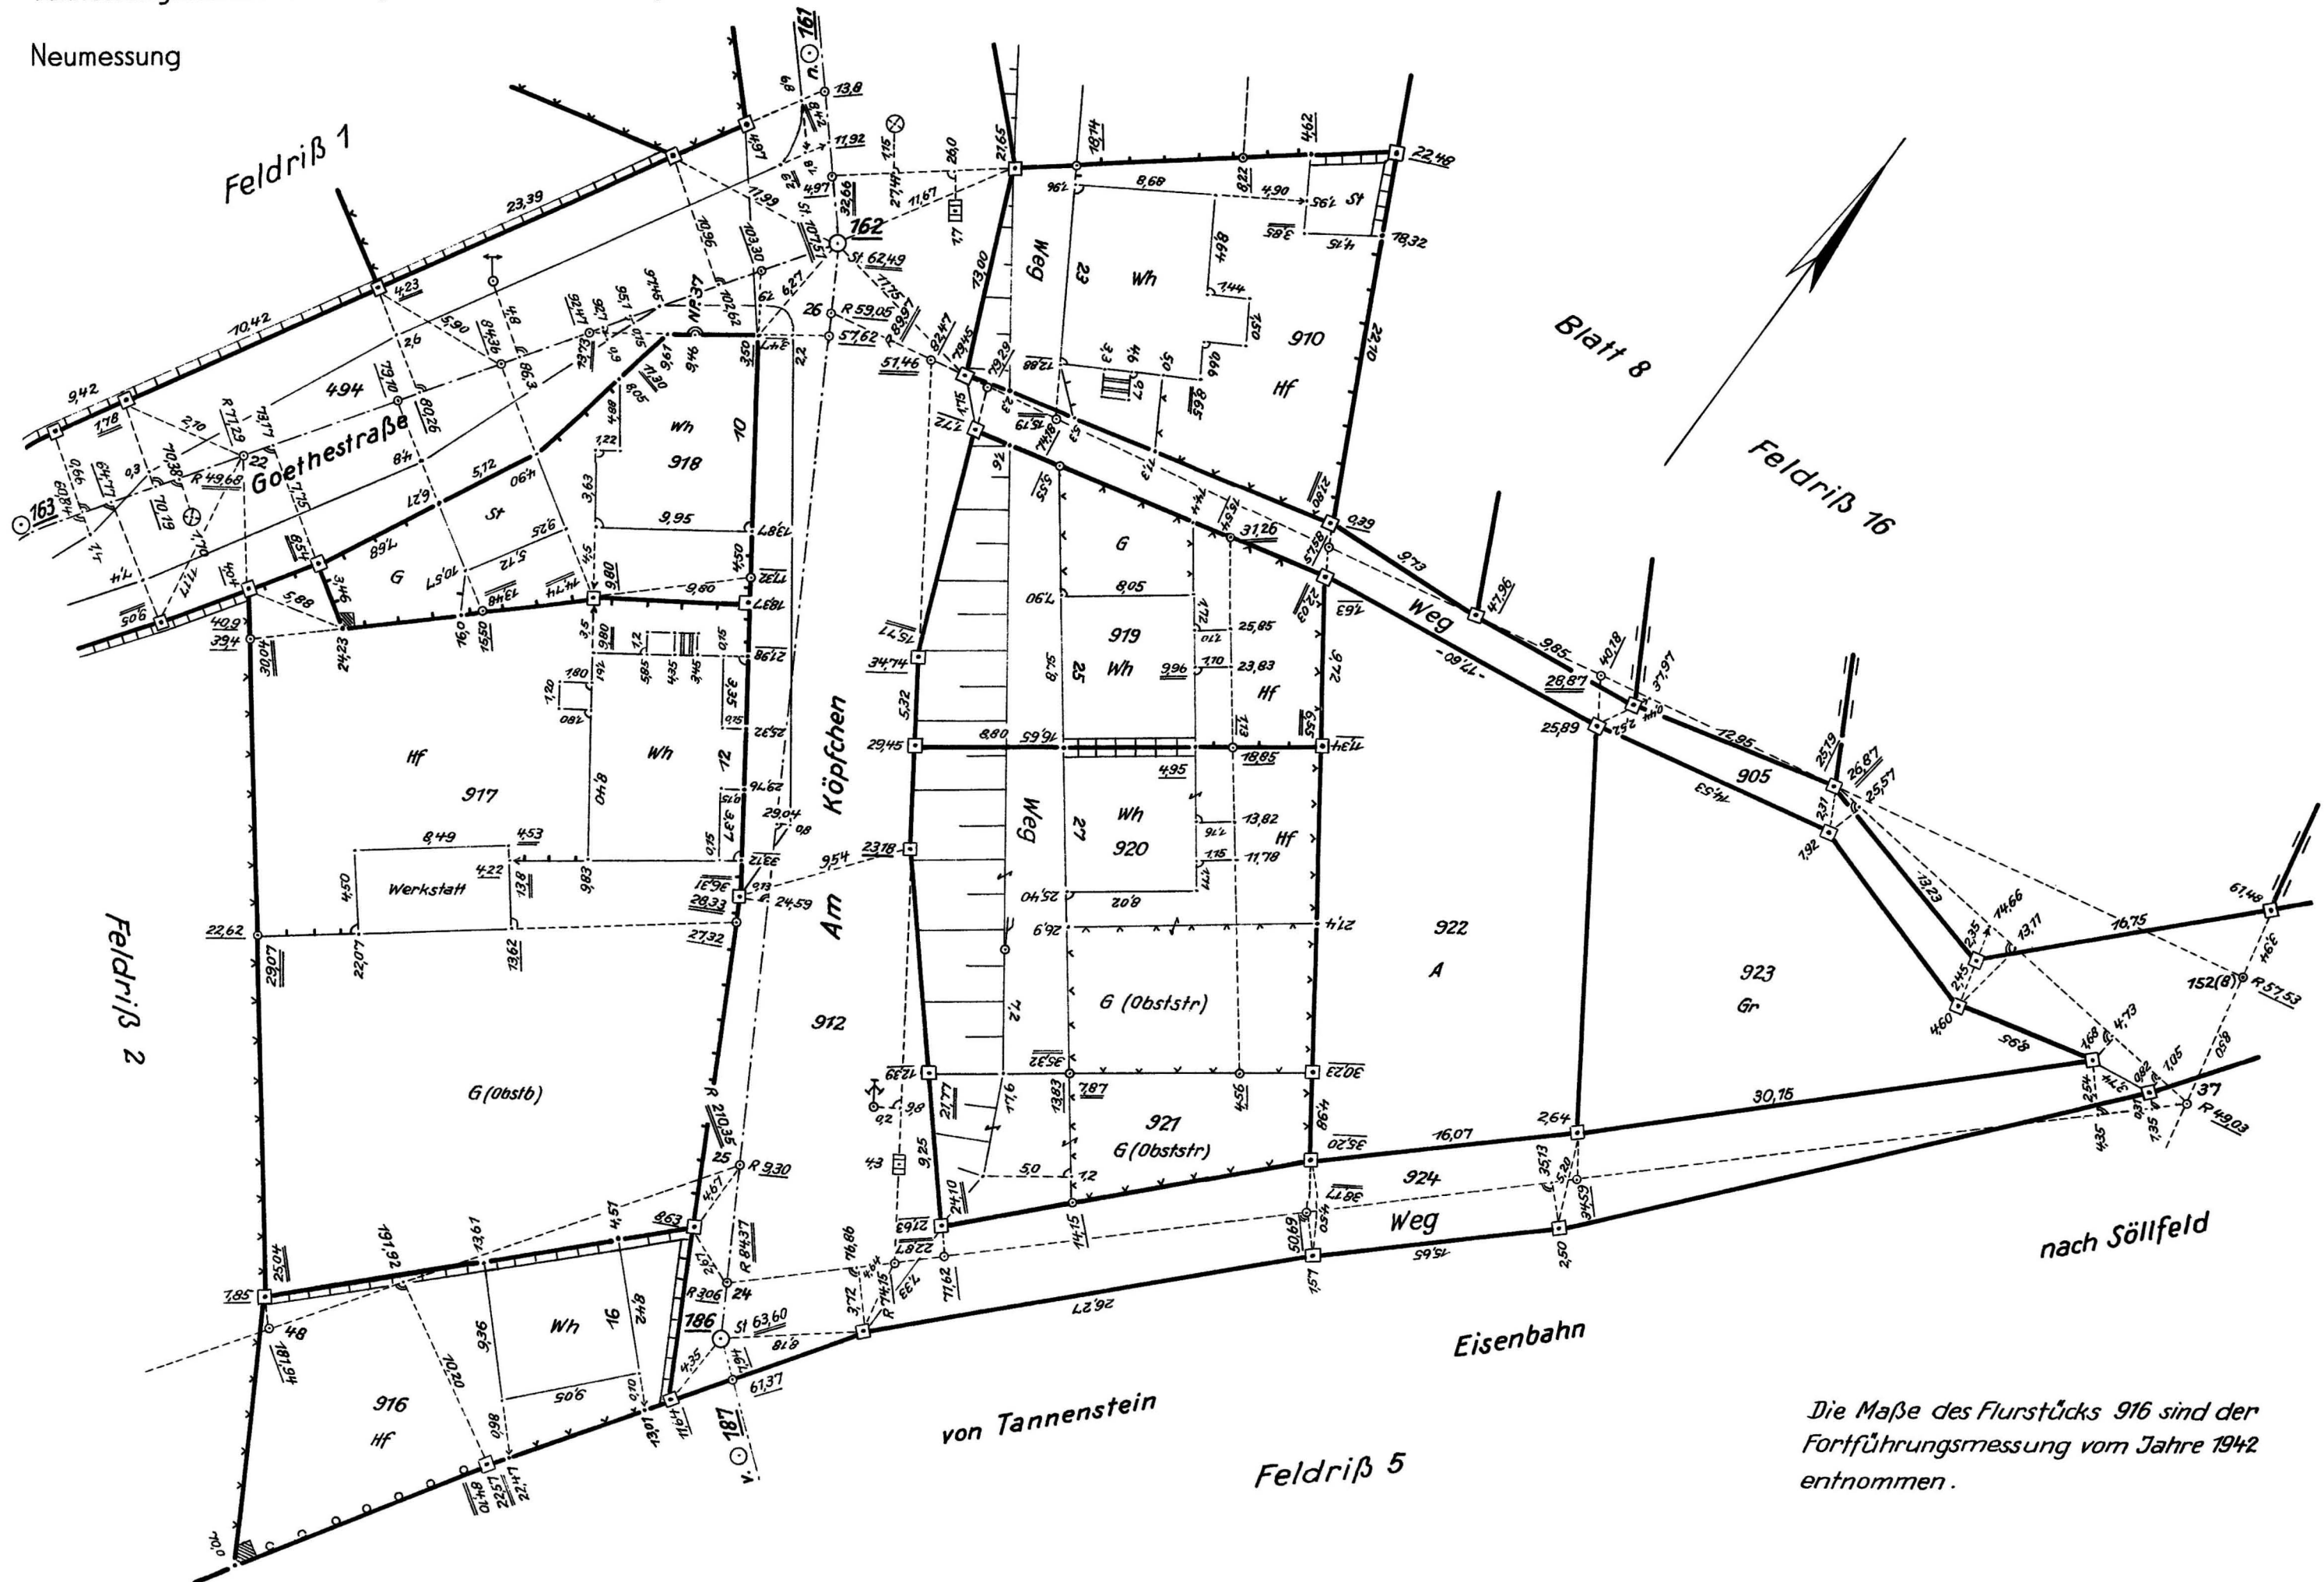

Die Maße des Flurstücks 916 sind der Fortführungsmessung vom Jahre 1942 entnommen.