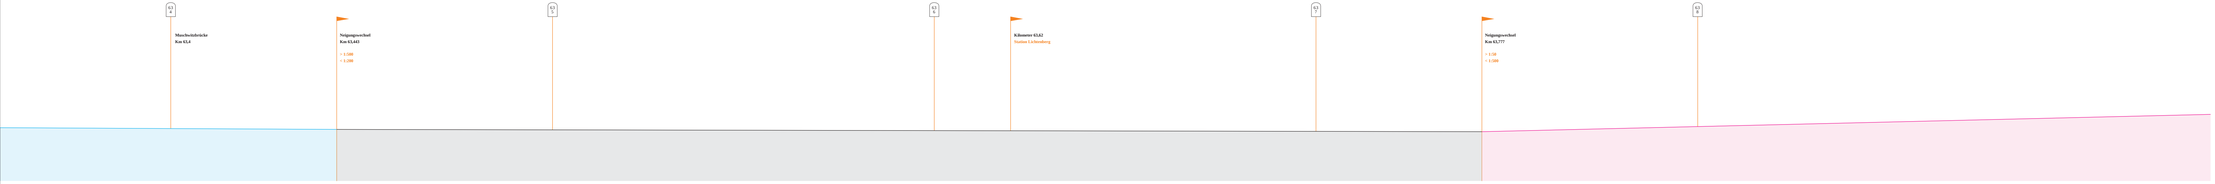

Gleisplan der fränkischen Höllentalbahn zur Länderbahnzeit














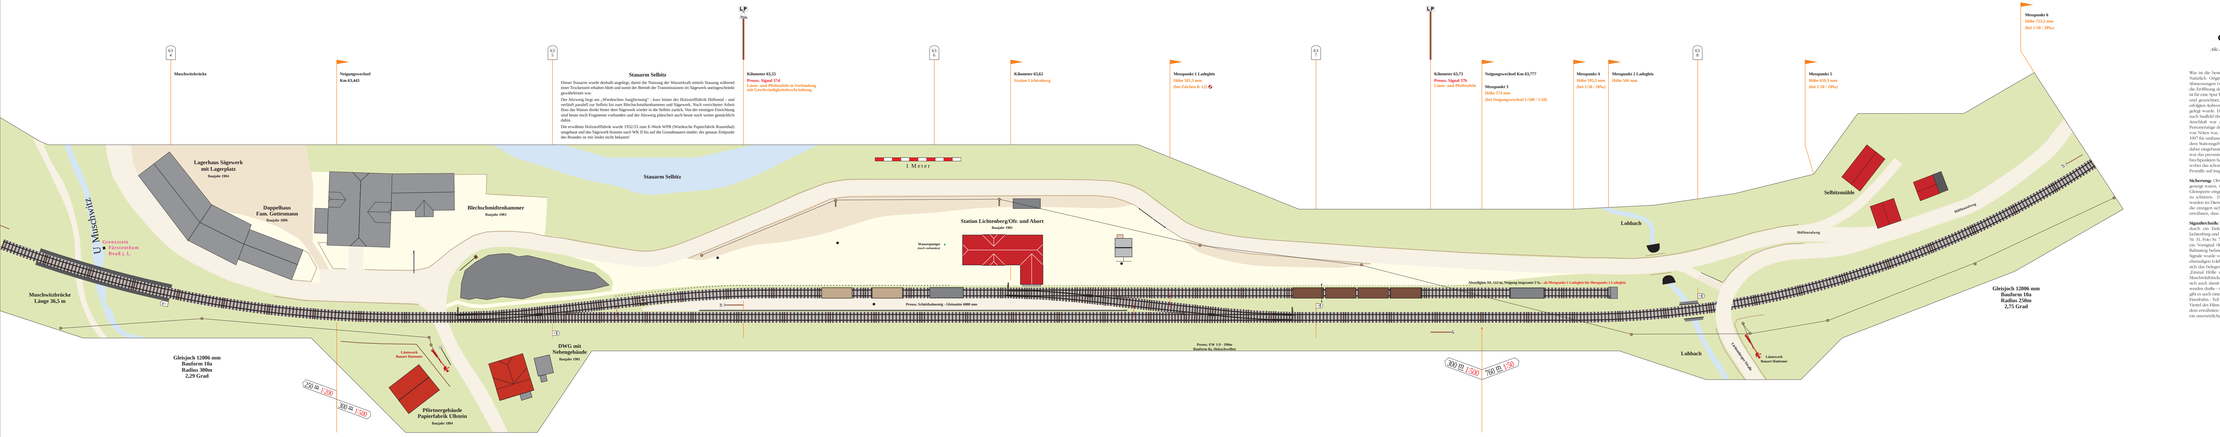
